


16.2m

18.9m

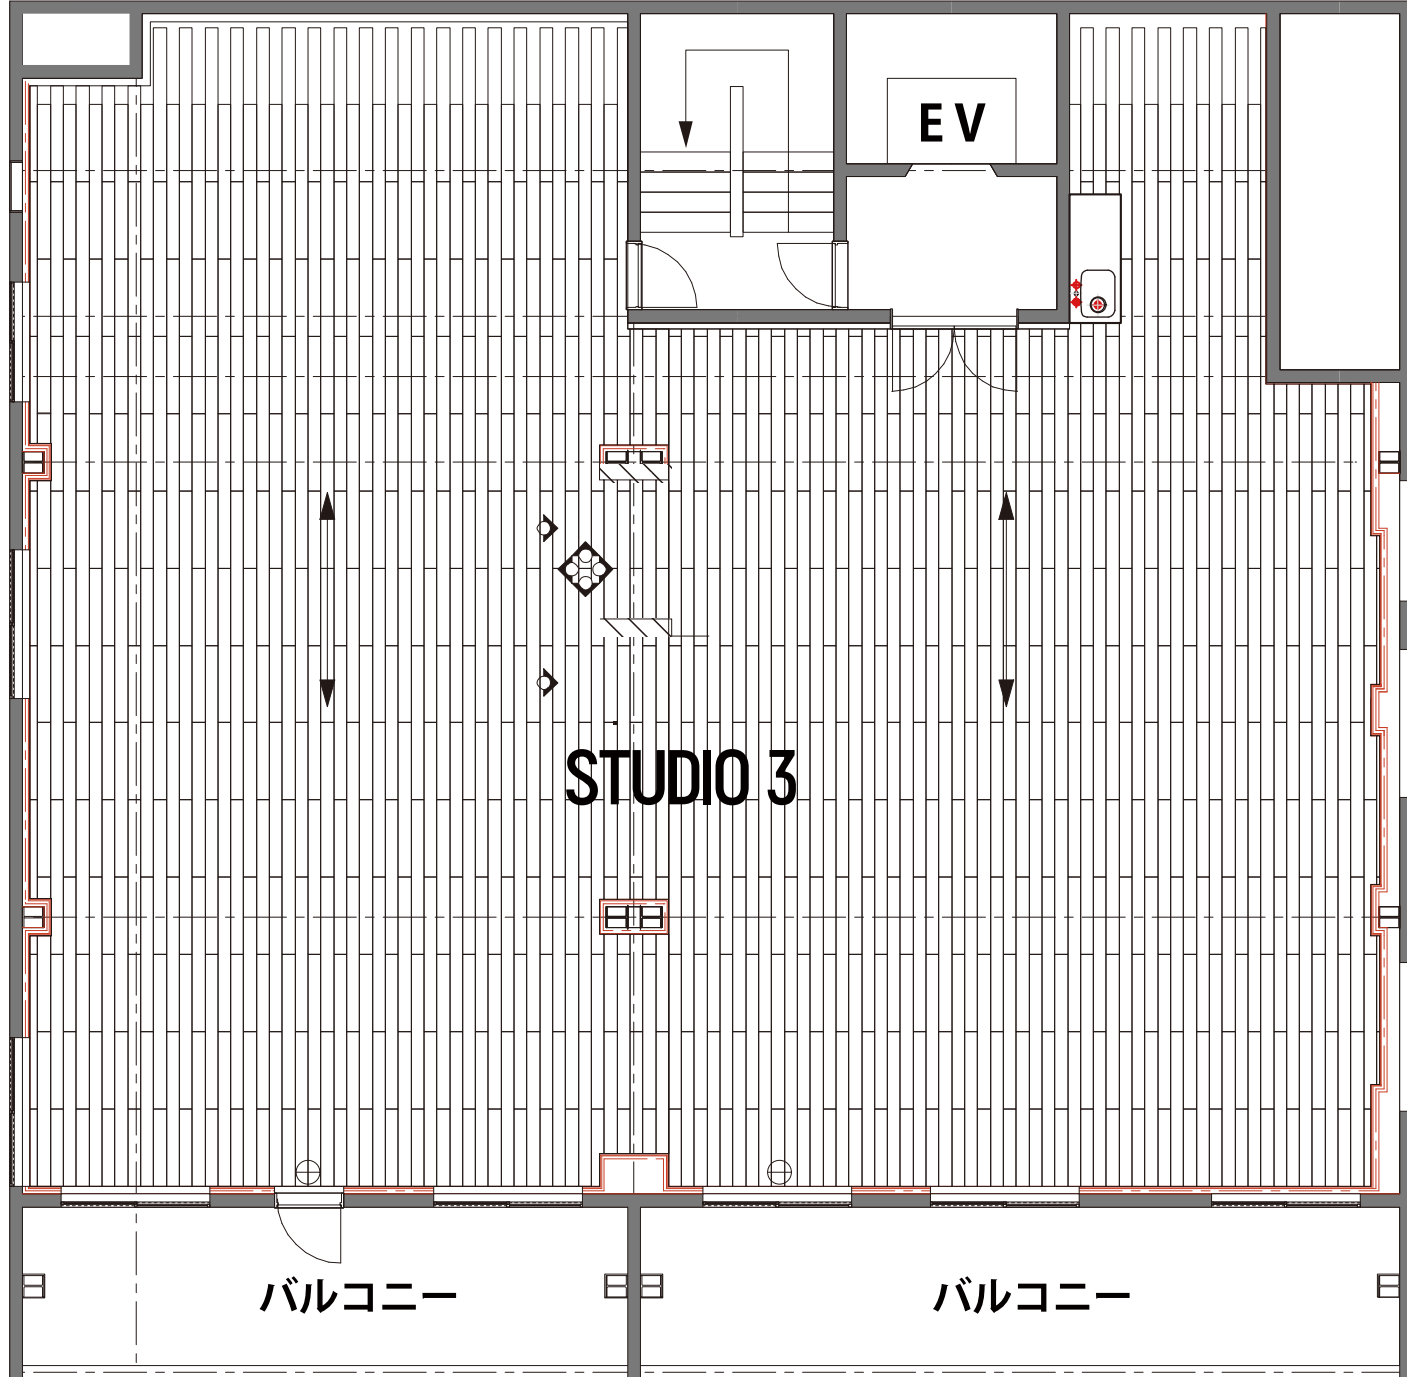

STUDIO 3

バルコニー

バルコニー